


COMUNE DI COPERTINO Provincia di Lecce	
Richiedente : La Nuova Ciccarese Costruzioni S.r.l.	
Oggetto	Progetto ai sensi dell'art. 29 del D.Lgs 152/2006 per ripristino ambientale delle condizioni di esercizio e messa in sicurezza, della cava di calcare autorizzata con Decreto n° 28/MIN/96 e successivo D.D. n° 69 del 19/05/2009 sito in località "LI TUMI" ad integrazione richiesta Prot._puglia/AOO_089-26/07/2022/9207
Descrizione Progetto	P.to 5 Recupero ambientale
Data Progetto Ottobre 2022 Tav 2	SCALA <input type="checkbox"/> 1 : 25000 <input type="checkbox"/> 1 : 2000 <input checked="" type="checkbox"/> 1 : 1000 <input type="checkbox"/> 1 : 500 <input type="checkbox"/> 1 : 100 <input type="checkbox"/> 1 : 50
Studio di Progettazione: Dott. Ing. Carlo De Lorenzis - Via Matteo Renato Imbriani n° 15 - Narà - L.E. www.cveteam.it e-mail: ingcarlodeorenzis@gmail.com - carlo.deorenzis@ingpec.eu Tel. 0833.57901 - cell. 329.5877558 - P.IVA 02738950751	Rif. File: Anno2019/n 13 - 07 19 
Elaborazione Grafica Archicad 8.1 - Licenza n° RICHM030448946 - S146866 	

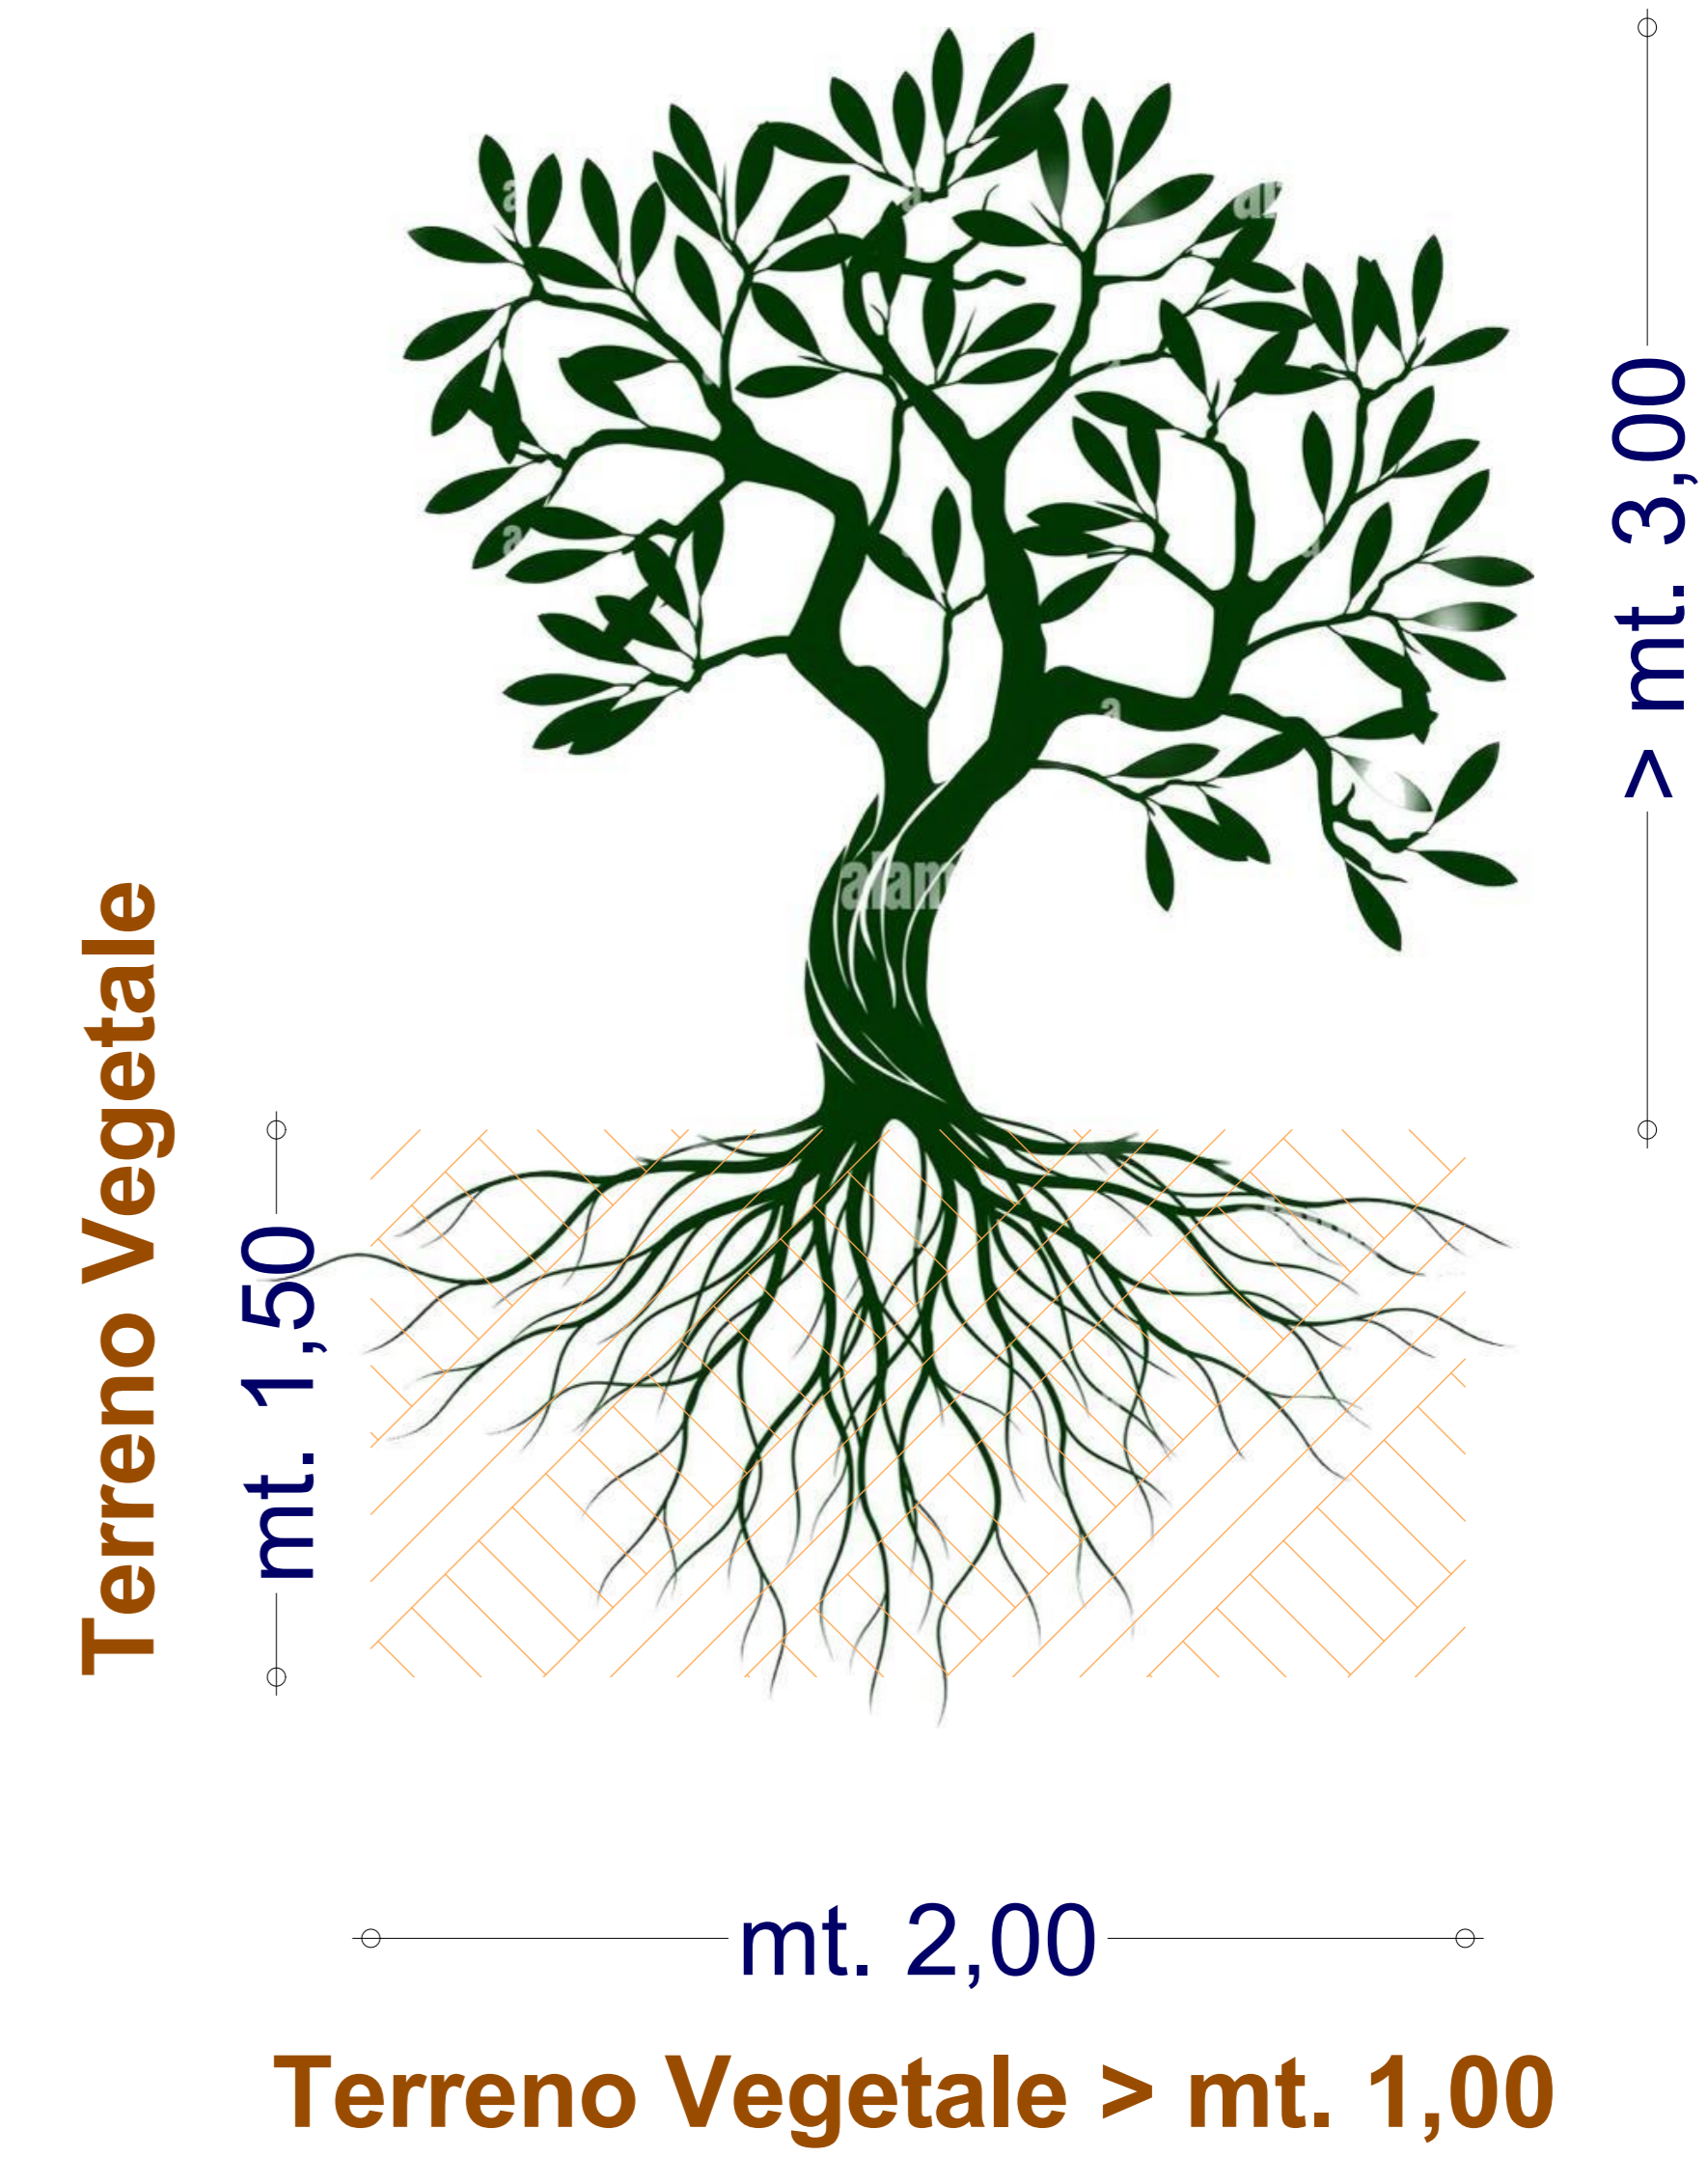

Planimetria satellitare con posizionamento piante arboree e arbustive